
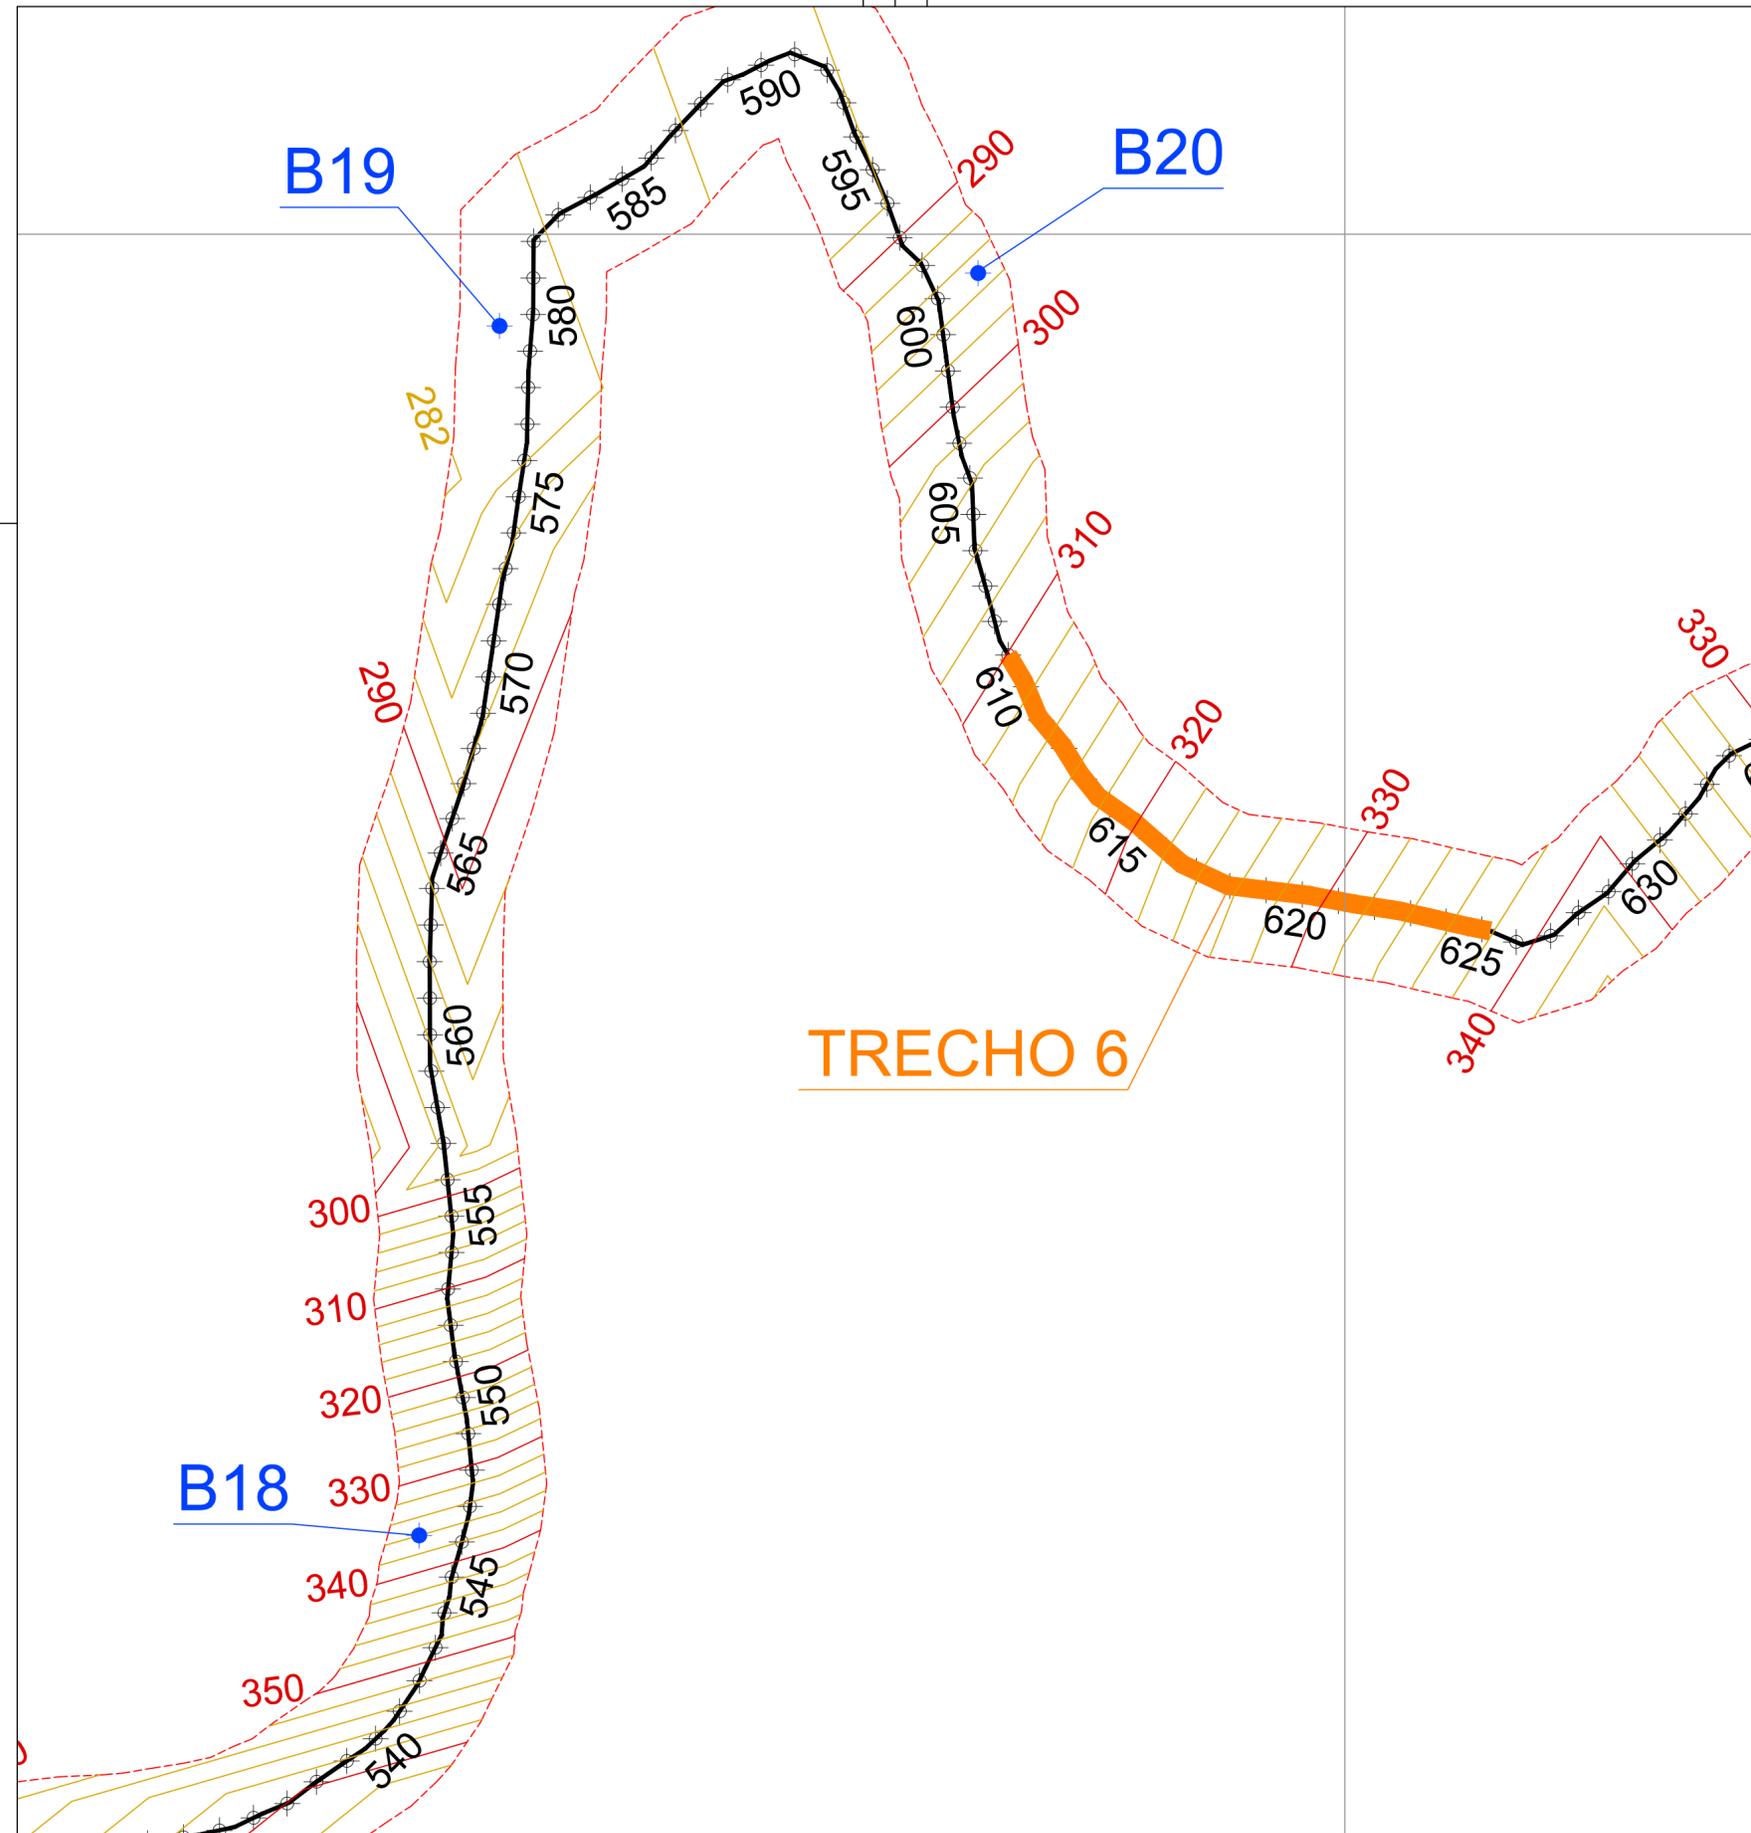


LEGENDA:

-  EIXO DA ESTRADA
-  PAVIMENTAÇÃO
-  ESTAQUEAMENTO DE 20,00m EM 20,00m
-  FAIXA DE DOMÍNIO
-  CURVAS DE NÍVEL DE 2,00m EM 2,00m
-  BACIAS DE CAPTAÇÃO (BARRAGINHA)

DETALHE - PAVIMENTAÇÃO

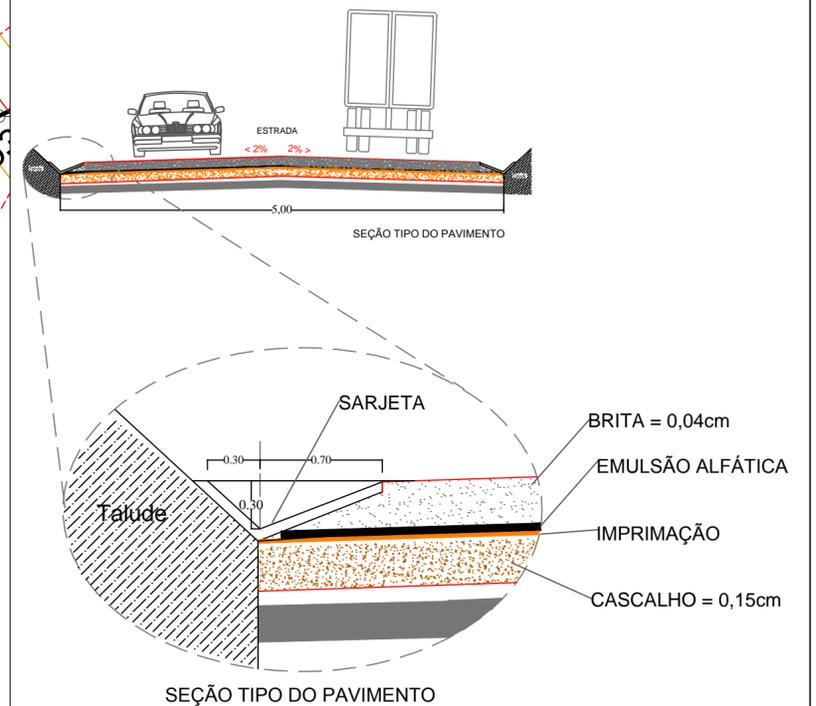

Objeto: READEQUAÇÃO DE ESTRADAS VICINAIS E CONSTRUÇÃO DE BACIAS DE CONTENÇÃO (BARRAGINHA) DE ÁGUAS PLUVIAIS			
Local: ESTRADA PARQUE DA CIDADANIA			
Município: PIRAI DO NORTE	Estado: BAHIA	Folha: 06/10	
Extensão: 19,05 Km	Data: SETEMBRO/2014	Arquivo: Estradas Pirai.dwg	Escala: 1:2.500
Informações Geográficas: COORD.: UTM DATUM: SIRGAS 2000 MC: 39° W FUSO: 24			
Responsavel Técnico:			