



Detalhe da Caixa Coletora

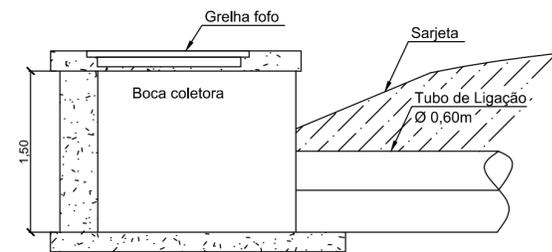

Detalhe da Ponta de Ala

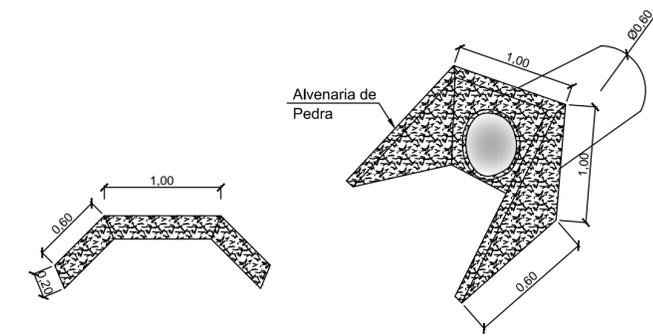

**DETALHE TIPO 2: BARRAGINHA**  
 (B2, B5, B8, B9, B10, B11, B16, B17, B22, B23, B24, B28 E B31)

Objeto: READEQUAÇÃO DE ESTRADAS VICINAIS E CONSTRUÇÃO DE BACIAS DE CONTENÇÃO (BARRAGINHA) DE ÁGUAS PLUVIAIS

Local: ESTRADA PARQUE DA CIDADANIA

Município: PIRAÍ DO NORTE Estado: BAHIA Folha: 02/03

Extensão: Data: SETEMBRO/2014 Arquivo: Estradas Pirai.dwg Escala: 1 : 250

Informações Geográficas: COORD.: UTM DATUM: SIRGAS 2000 MC: 39° W FUSO: 24

Responsavel Técnico: